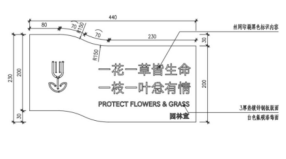
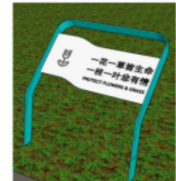
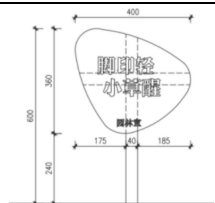

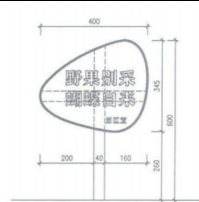
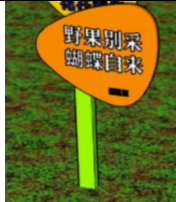
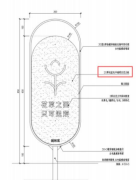



文明标语标识牌报价单


序号	名称	材质	数量	单价	总价	参考图 (规格型号材质要求详见附件)
1	文明标语标识牌	整体高度600mm 5毫米钢板焊接折弯成型 宽度50mm 打磨烤漆 混凝土浇筑安装 恢复草坪	20			 
2	文明标语标识牌	整体高度600mm 宽度400mm 42镀锌管焊接烤漆 文字丝印 钢板焊接埋土固定 恢复草坪	50			 
3	文明标语标识牌	整体高度600mm 宽度400mm 42镀锌管焊接烤漆 文字丝印 钢板焊接埋土固定 恢复草坪	10			 
4	文明标语标识牌	主体高度850mm 宽度300mm 30镀锌圆管焊接烤漆 20mm厚浅蓝色半透明亚克力板 8mm厚热镀锌钢板定制环形外框 混凝土浇筑安装 恢复草坪	20			 
合计（元）：						

备注：此报价含制作、运输、安装、 %专票等费用。
 付款方式：合同签订后预付 %，工期 天，验收完成后， 付清尾款。


联系人：

联系电话：


报价时间：

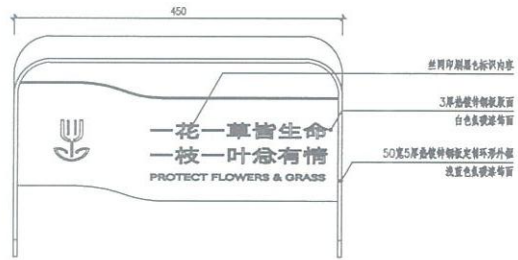


1 提示牌平面图
比例: 1:5

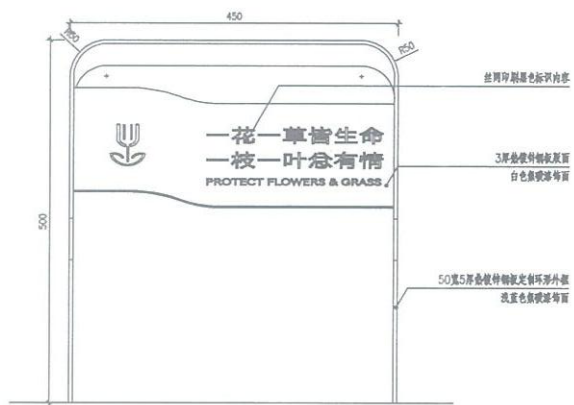


2 提示牌正立面图
比例: 1:5

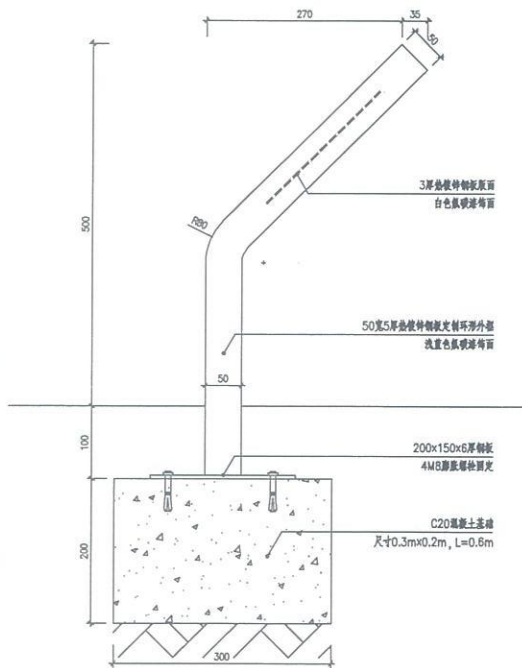


3 剖面图
比例: 1:5

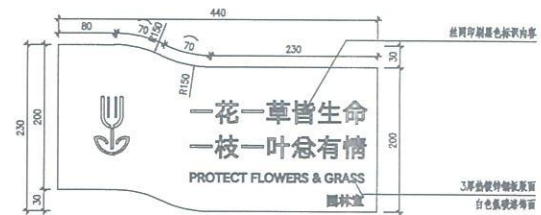


4 版面平面图
比例: 1:5

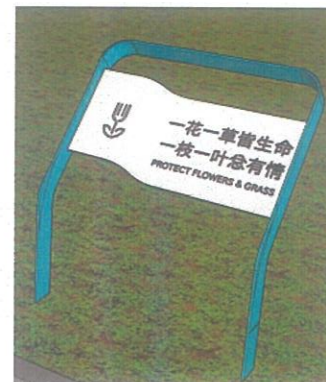


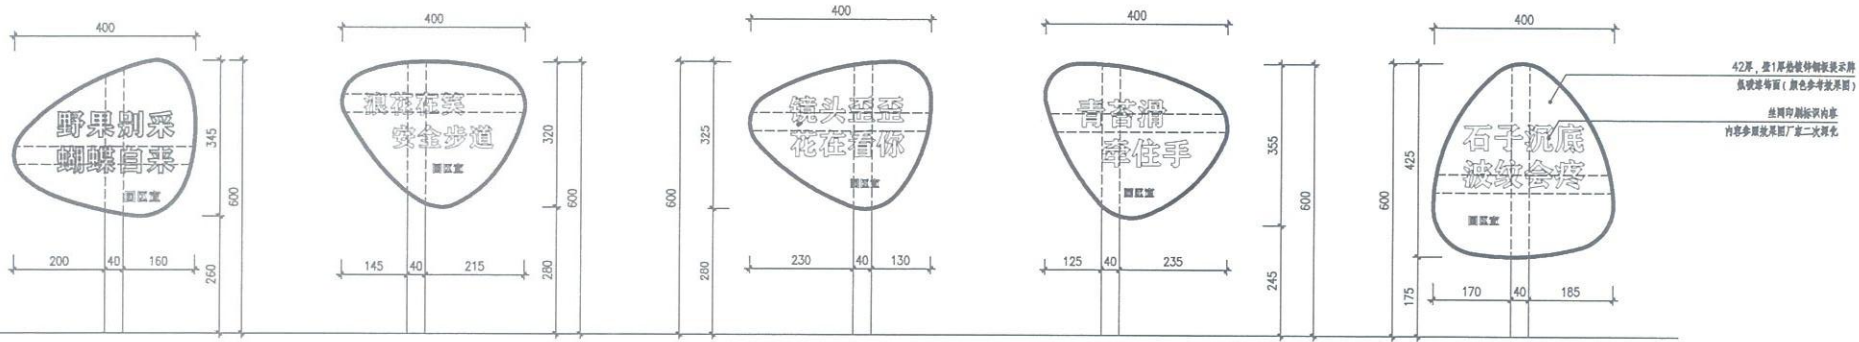


42厚, 垫1层热镀锌钢板示牌
 底板漆布面 (颜色参考效果图)
 丝网印刷标识内容
 内容参照效果图厂第二次详究

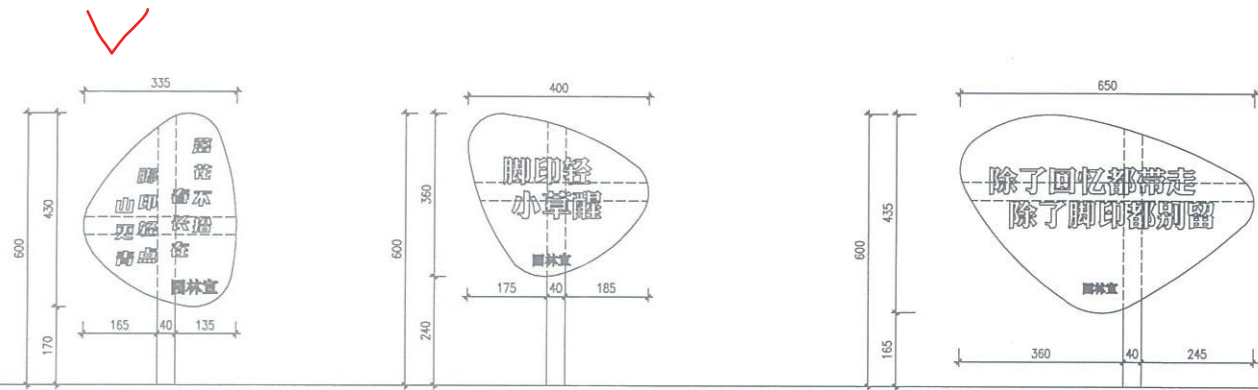

1 提示牌正立面图
 比例: 1:5

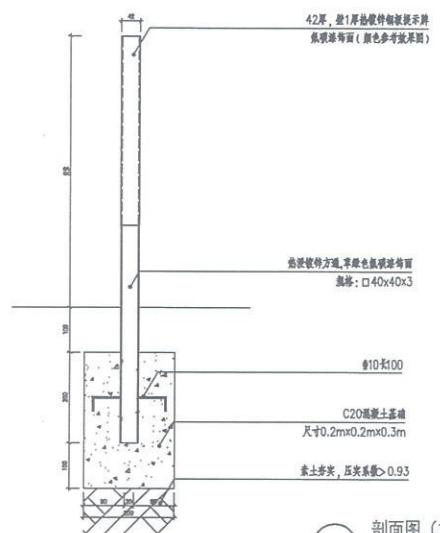

2 剖面图 (方案一)
 比例: 1:5

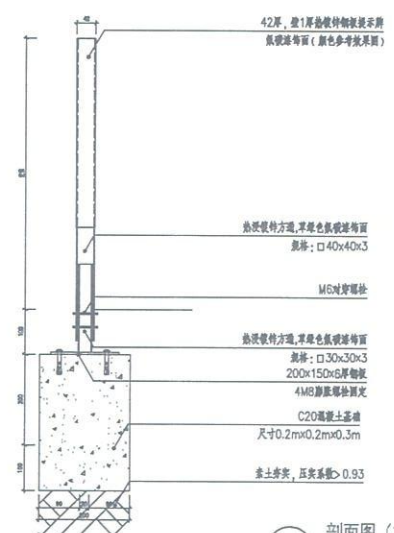

3 剖面图 (方案二)
 比例: 1:5

